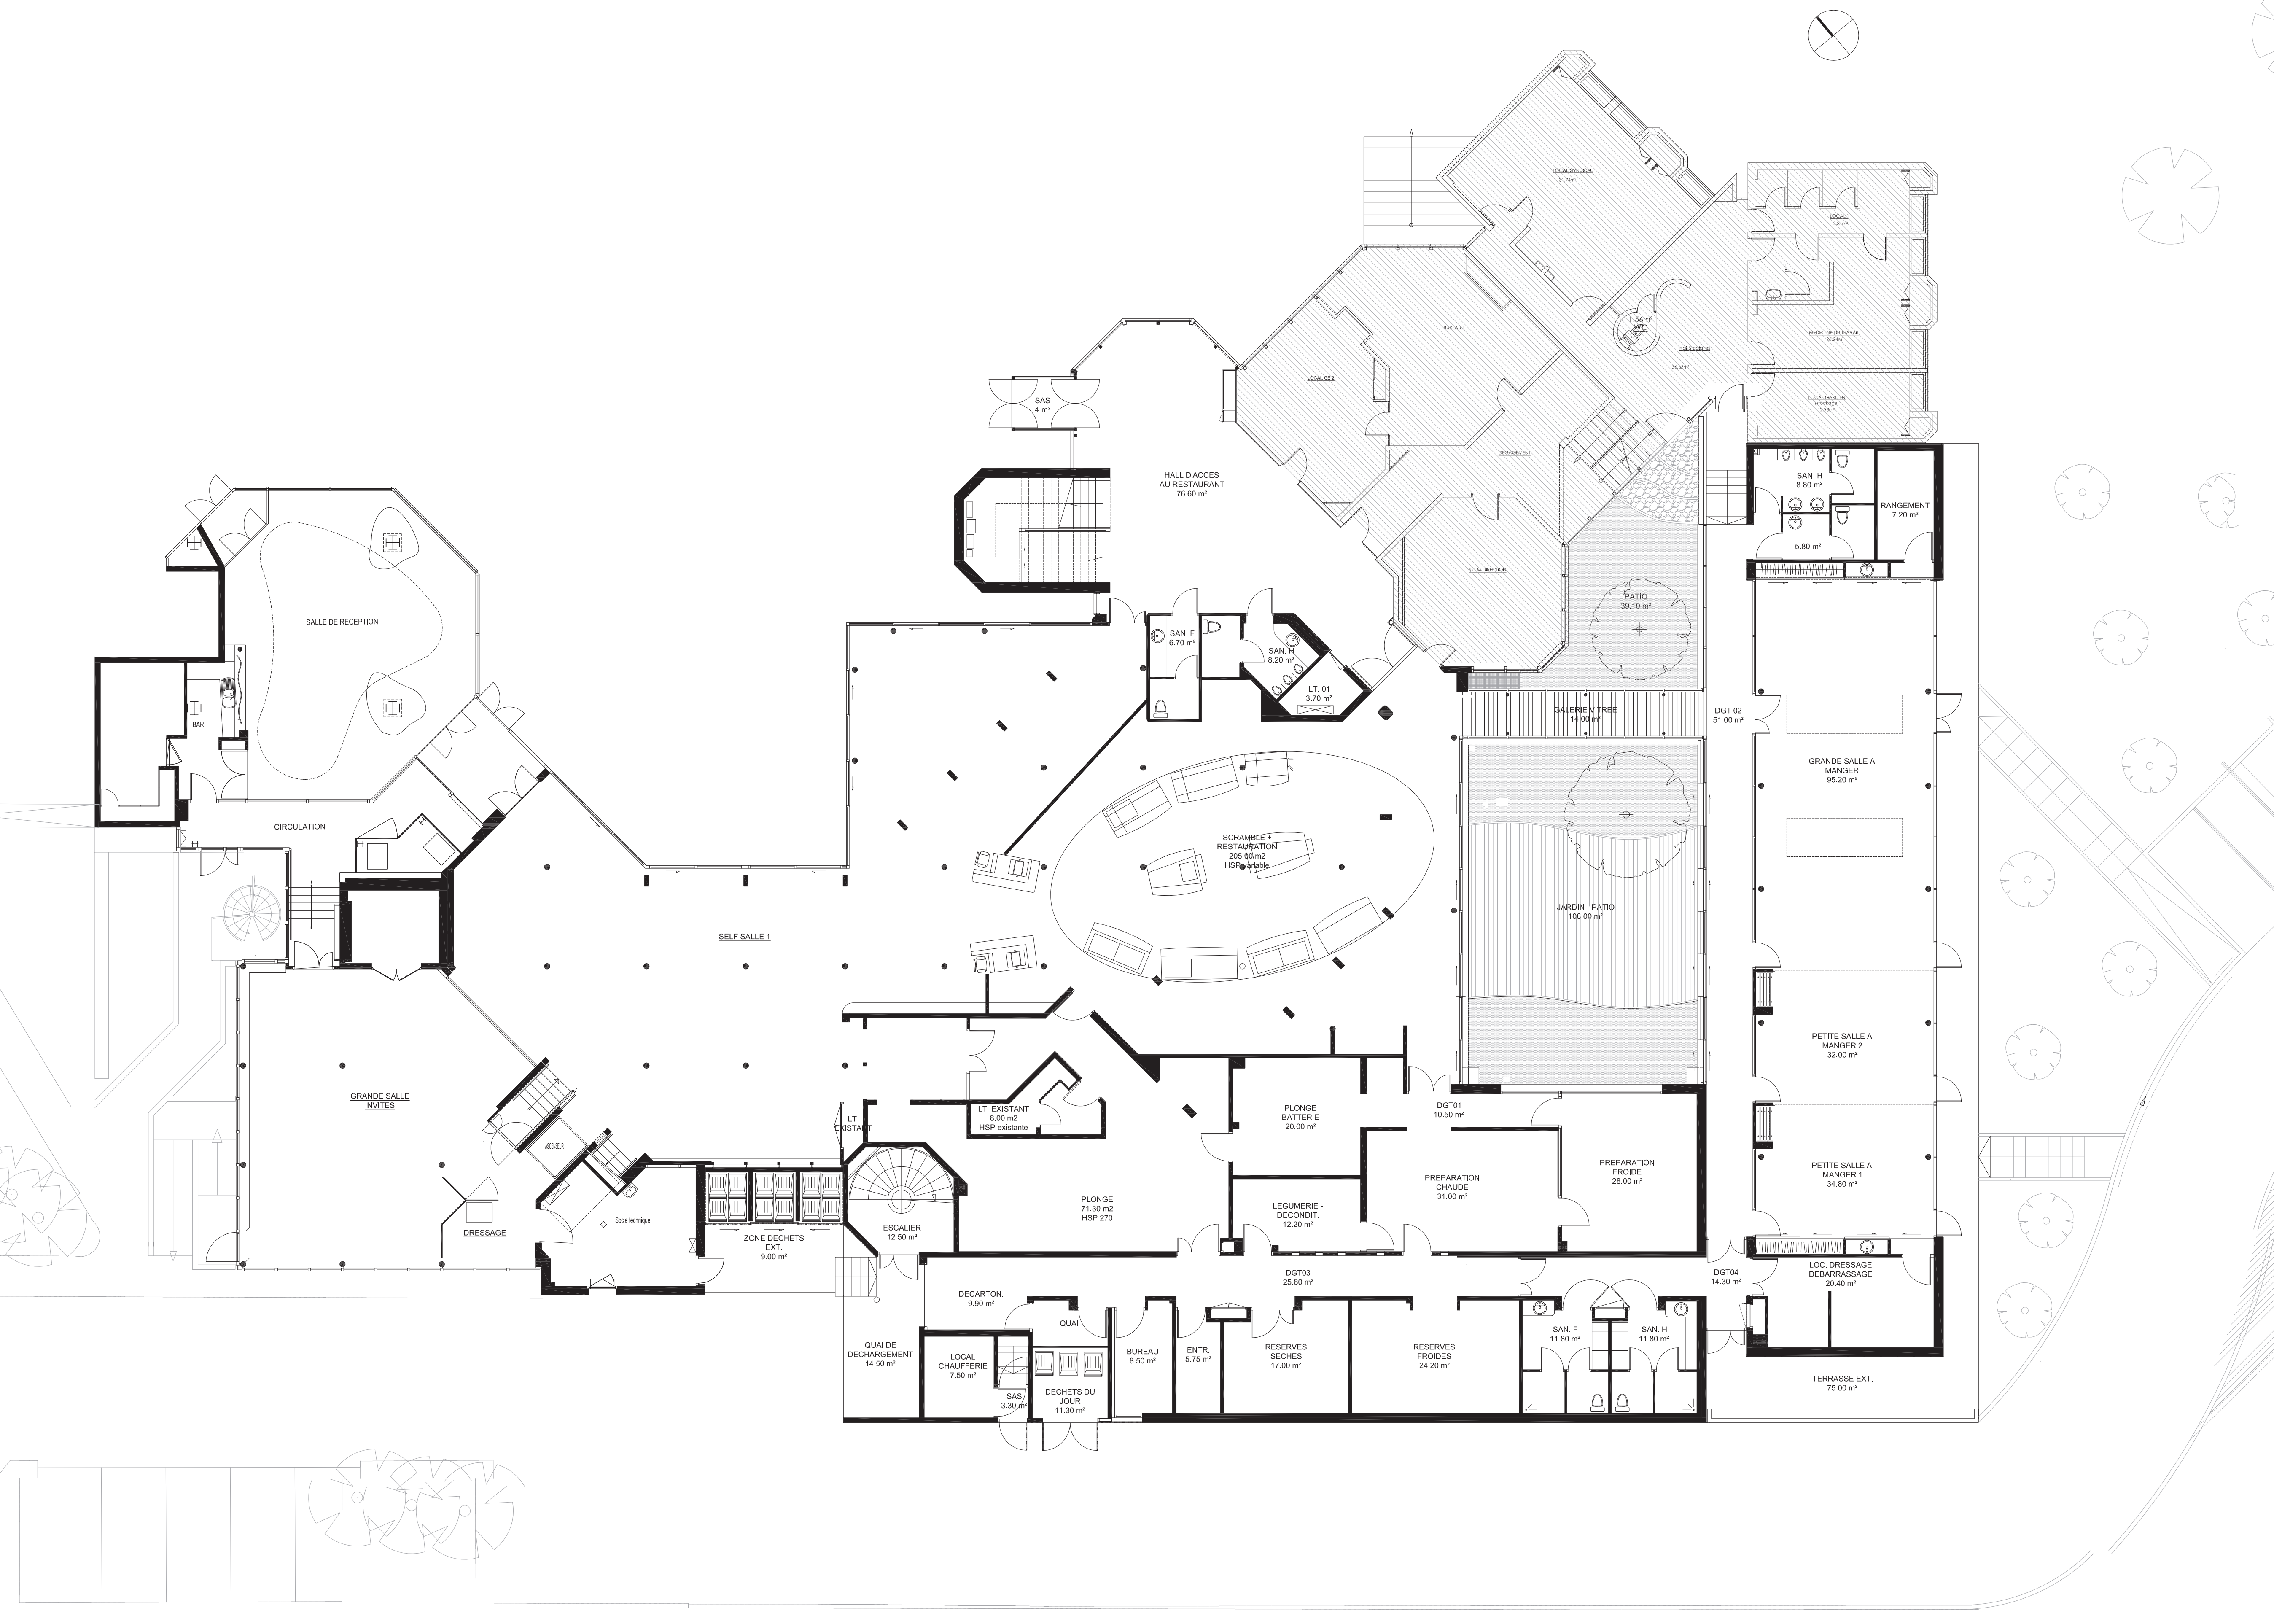
LOCAL SYNDICAL
31.74m²
LOCAL 1
12.81m²
BUREAU 1
LOCAL CE 2
1.56m²
WC
Hall Stagiaires
36.63m²
MEDECINE DU TRAVAIL
26.24m²
LOCAL GARDIEN
(stockage)
12.98m²
DEGAGEMENT
S.a.M DIRECTION
SAS
4 m²
HALL D'ACCES
AU RESTAURANT
76.60 m²
SAN. H
8.80 m²
5.80 m²
RANGEMENT
7.20 m²
PATIO
39.10 m²
SALLE DE RECEPTION
BAR
CIRCULATION
SAN. F
6.70 m²
SAN. H
8.20 m²
LT. 01
3.70 m²
GALERIE VITREE
14.00 m²
DGT 02
51.00 m²
GRANDE SALLE A
MANGER
95.20 m²
SCRAMBLE +
RESTAURATION
205.00 m2
HSP variable
JARDIN - PATIO
108.00 m²
SELF SALLE 1
GRANDE SALLE
INVITES
ASCENSEUR
Socle technique
DRESSAGE
PETITE SALLE A
MANGER 2
32.00 m²
LT. EXISTANT
8.00 m2
HSP existante
LT.
EXISTANT
PLONGE
BATTERIE
20.00 m²
DGT01
10.50 m²
PREPARATION
FROIDE
28.00 m²
PREPARATION
CHAUDE
31.00 m²
PETITE SALLE A
MANGER 1
34.80 m²
PLONGE
71.30 m2
HSP 270
LEGUMERIE -
DECONDIT.
12.20 m²
ZONE DECHETS
EXT.
9.00 m²
ESCALIER
12.50 m²
DGT04
14.30 m²
LOC. DRESSAGE
DEBARRASSAGE
20.40 m²
DGT03
25.80 m²
DECARTON.
9.90 m²
QUAI
QUAI DE
DECHARGEMENT
14.50 m²
LOCAL
CHAUFFERIE
7.50 m²
SAS
3.30 m²
DECHETS DU
JOUR
11.30 m²
BUREAU
8.50 m²
ENTR.
5.75 m²
RESERVES
SECHES
17.00 m²
RESERVES
FROIDES
24.20 m²
SAN. F
11.80 m²
SAN. H
11.80 m²
TERRASSE EXT.
75.00 m²