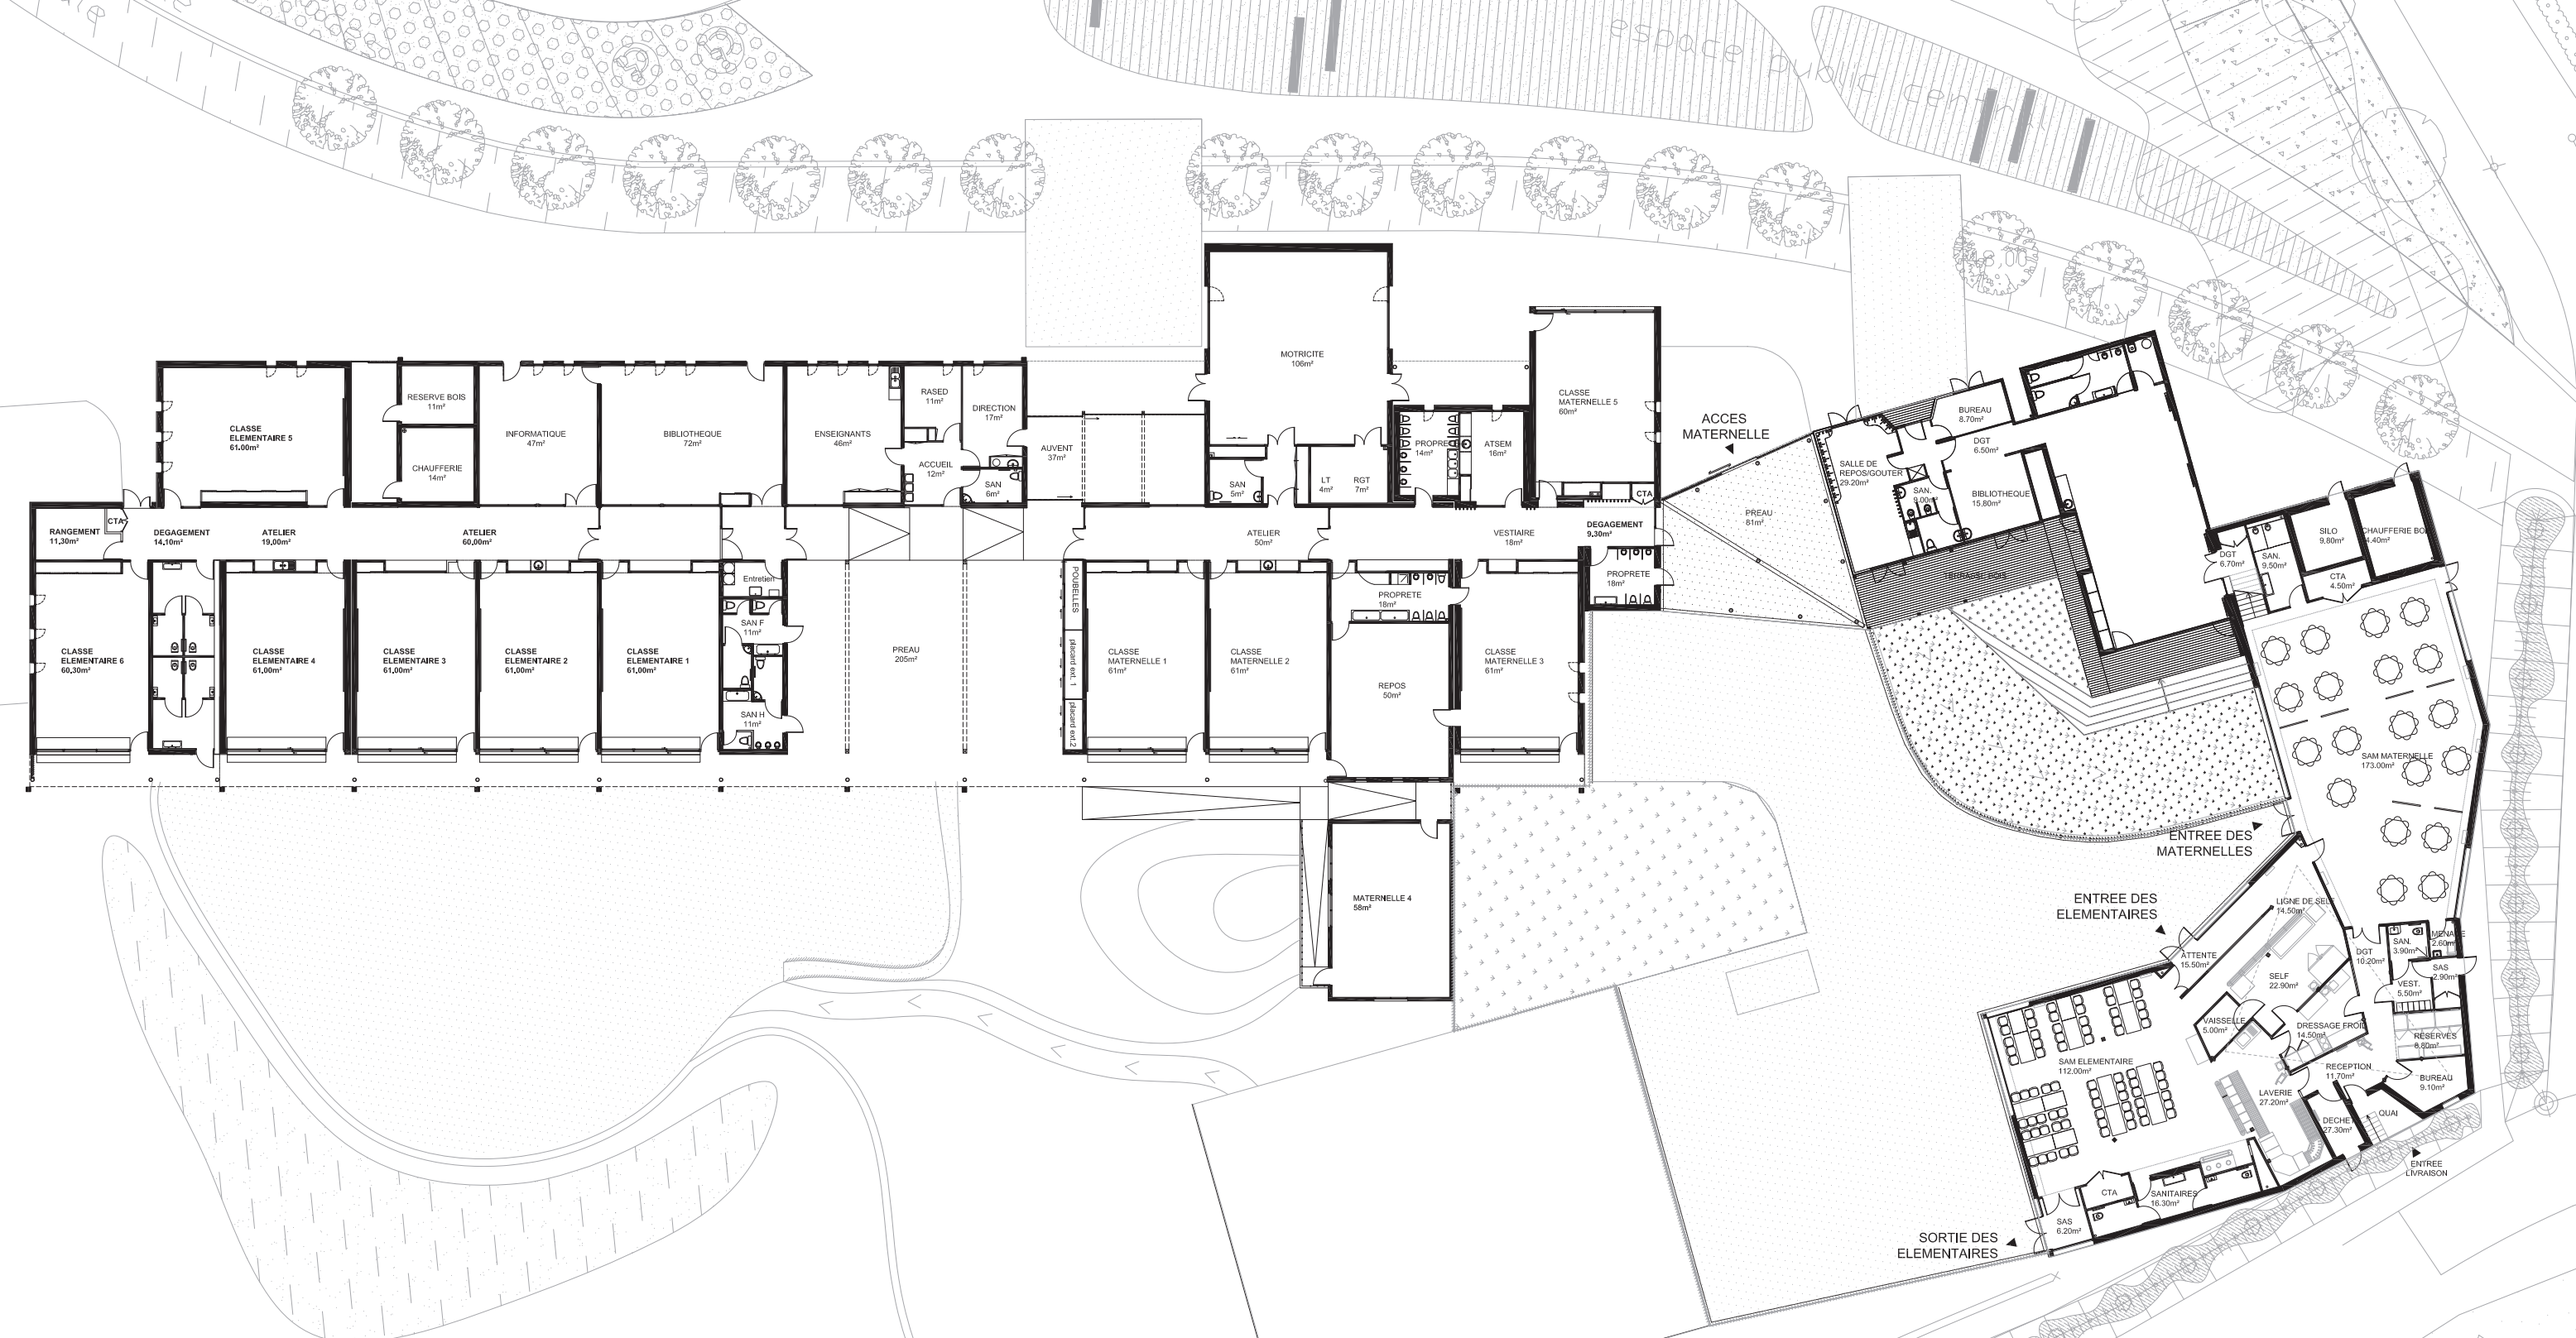
espace public central
CLASSE ELEMENTAIRE 5 61,00m²
RESERVE BOIS 11m²
CHAUFFERIE 14m²
INFORMATIQUE 47m²
BIBLIOTHEQUE 72m²
ENSEIGNANTS 46m²
RASED 11m²
ACCUEIL 12m²
DIRECTION 17m²
SAN 6m²
AUVENT 37m²
MOTRICITE 106m²
SAN 5m²
LT 4m²
RGT 7m²
PROPRETE 14m²
ATSEM 16m²
CLASSE MATERNELLE 5 60m²
CTA
ACCES MATERNELLE
RANGEMENT 11,30m²
CTA
DEGAGEMENT 14,10m²
ATELIER 19,00m²
ATELIER 60,00m²
ATELIER 50m²
VESTIAIRE 18m²
DEGAGEMENT 9,30m²
PROPRETE 18m²
PREAU 81m²
CLASSE ELEMENTAIRE 6 60,30m²
CLASSE ELEMENTAIRE 4 61,00m²
CLASSE ELEMENTAIRE 3 61,00m²
CLASSE ELEMENTAIRE 2 61,00m²
CLASSE ELEMENTAIRE 1 61,00m²
Entretien
SAN F 11m²
SAN H 11m²
PREAU 205m²
POUBELLES
placard ext. 1
placard ext.2
CLASSE MATERNELLE 1 61m²
CLASSE MATERNELLE 2 61m²
PROPRETE 18m²
REPOS 50m²
CLASSE MATERNELLE 3 61m²
MATERNELLE 4 58m²
SALLE DE REPOS/GOUTER 29.20m²
SAN. 3.00m²
BUREAU 8.70m²
DGT 6.50m²
BIBLIOTHEQUE 15.80m²
DGT 6.70m²
SAN. 9.50m²
SILO 9.80m²
CHAUFFERIE BOIS 11.40m²
CTA 4.50m²
SAM MATERNELLE 173.00m²
ENTREE DES MATERNELLES
ENTREE DES ELEMENTAIRES
LIGNE DE SELF 14.50m²
ATTENTE 15.50m²
SELF 22.90m²
DGT 10.20m²
SAN. 3.90m²
LIGNE 2.60m²
SAS 2.90m²
VEST. 5.50m²
VAISSELLE 5.00m²
DRESSAGE FROID 14.50m²
RESERVES 8.80m²
SAM ELEMENTAIRE 112.00m²
RECEPTION 11.70m²
BUREAU 9.10m²
LAVERIE 27.20m²
DECHET 27.30m²
QUAI
ENTREE LIVRAISON
CTA
SANITAIRES 16.30m²
SAS 6.20m²
SORTIE DES ELEMENTAIRES