
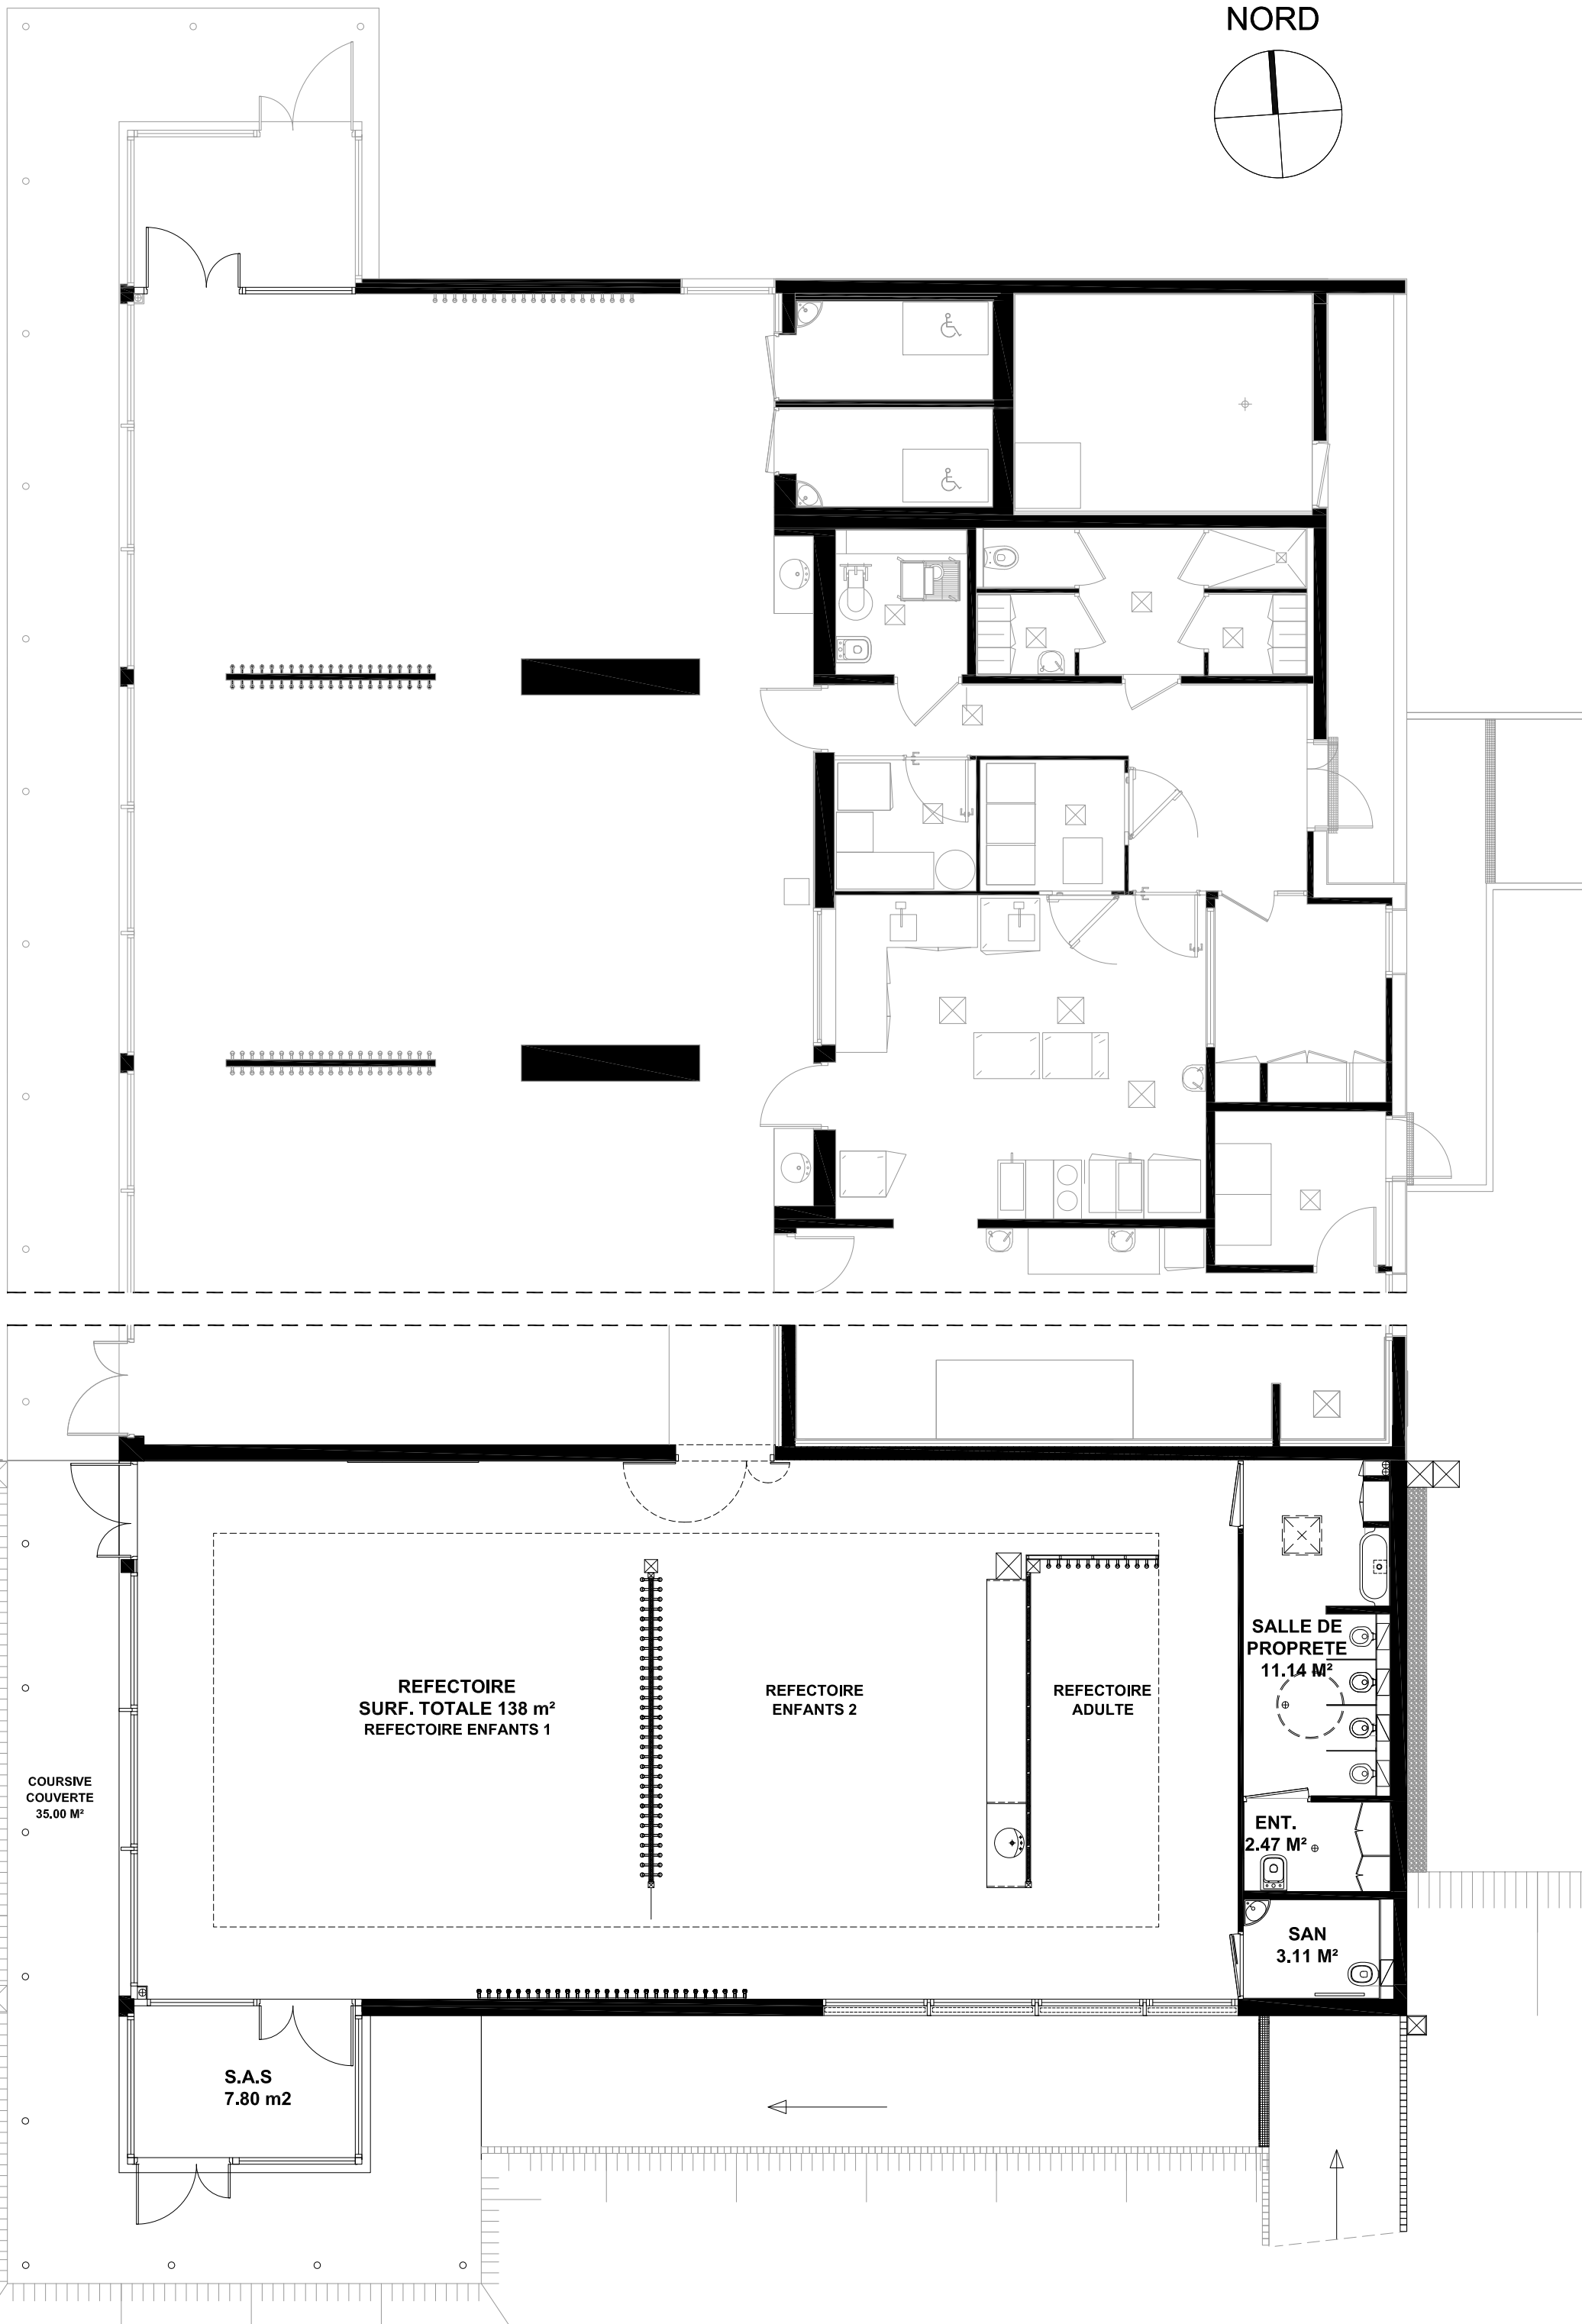


NORD

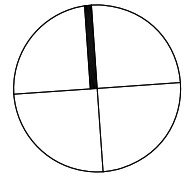

REFECTOIRE
SURF. TOTALE 138 m²
REFECTOIRE ENFANTS 1

REFECTOIRE
ENFANTS 2

REFECTOIRE
ADULTE

SALLE DE
PROPRETE
11.14 M²

ENT.
2.47 M²

SAN
3.11 M²

S.A.S
7.80 m²

COURSIVE
COUVERTE
35.00 M²