


CHEMIN DES ECOILIERS

COUR EXTERIEURE
DES SERVICES
TECHNIQUES

BATIMENT EXISTANT

DES SERVICES
TECHNIQUES

accès
technique

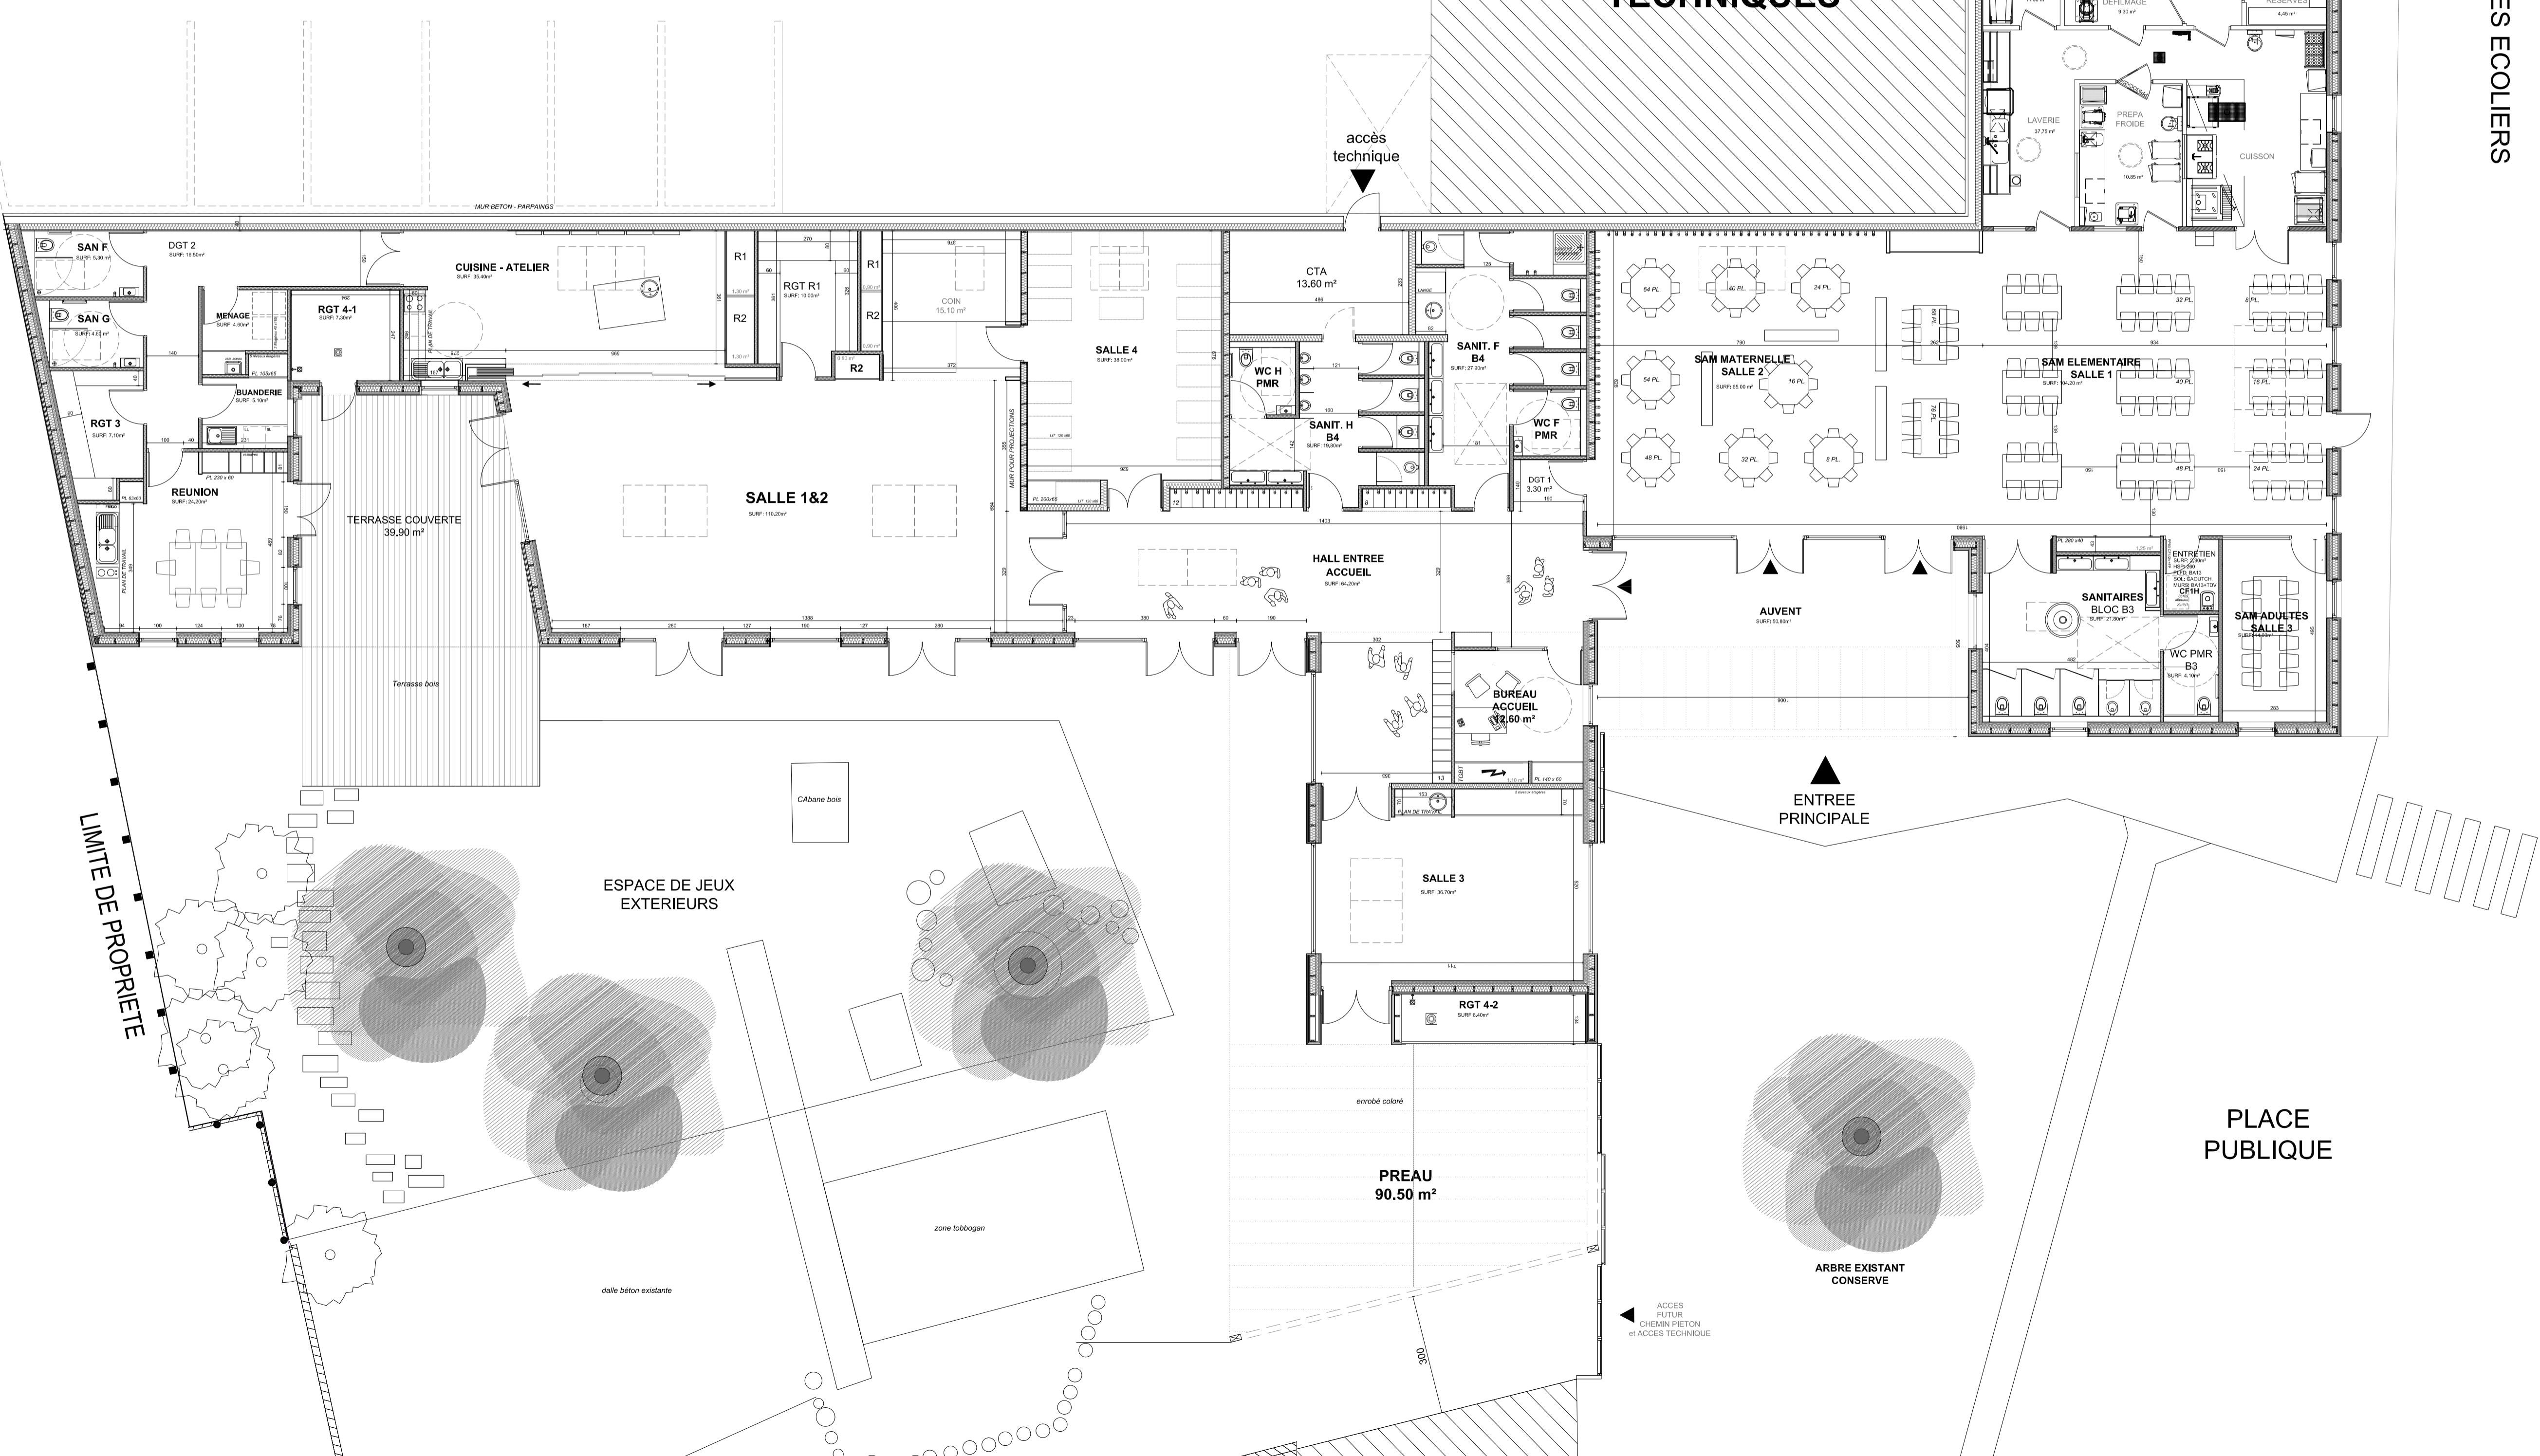

LIMITE DE PROPRIETE

ESPACE DE JEUX
EXTERIEURS

ENTREE
PRINCIPALE

PLACE
PUBLIQUE

ARBRE EXISTANT
CONSERVE

PREAU
90.50 m²

ACCES
FUTUR
CHEMIN PIETON
et ACCES TECHNIQUE